


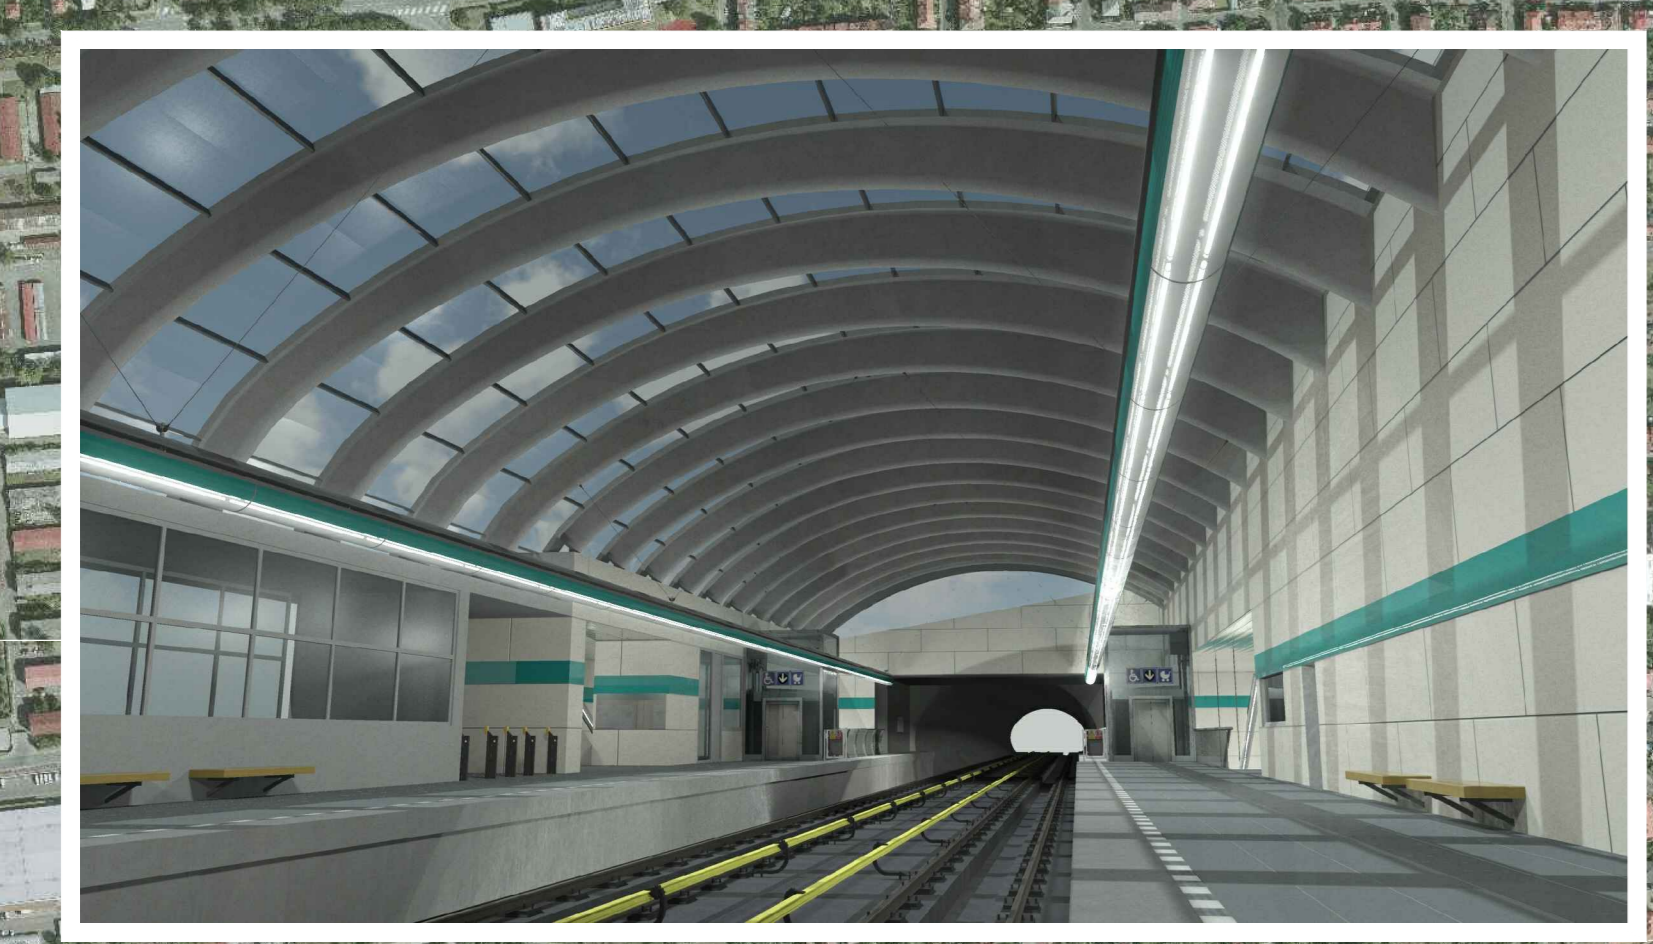
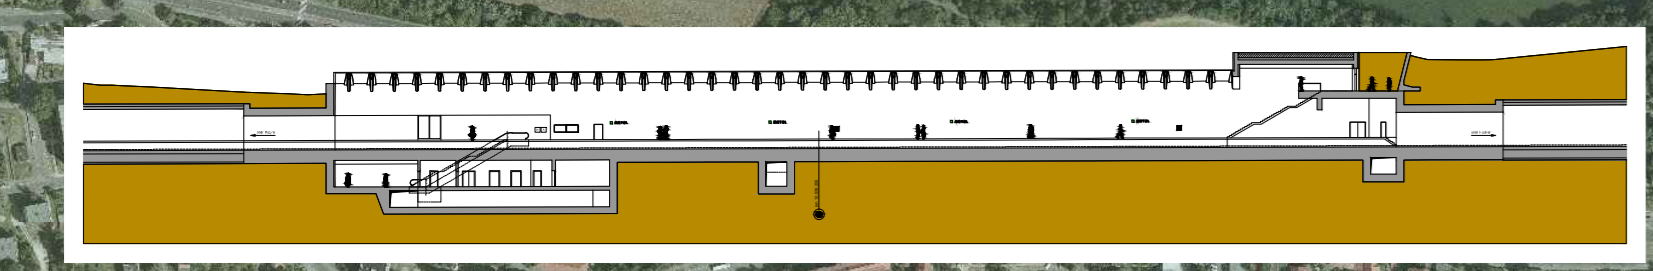
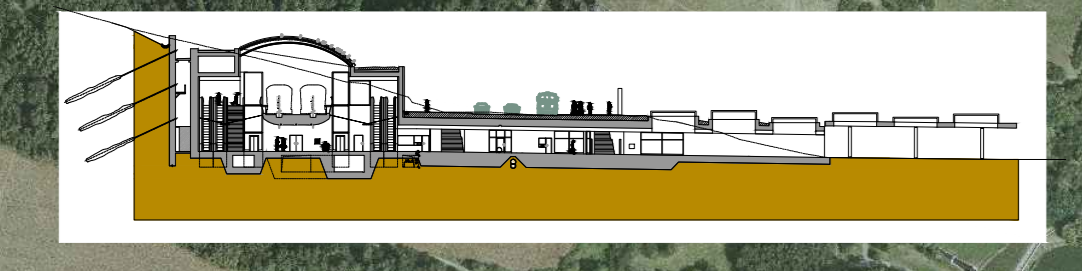


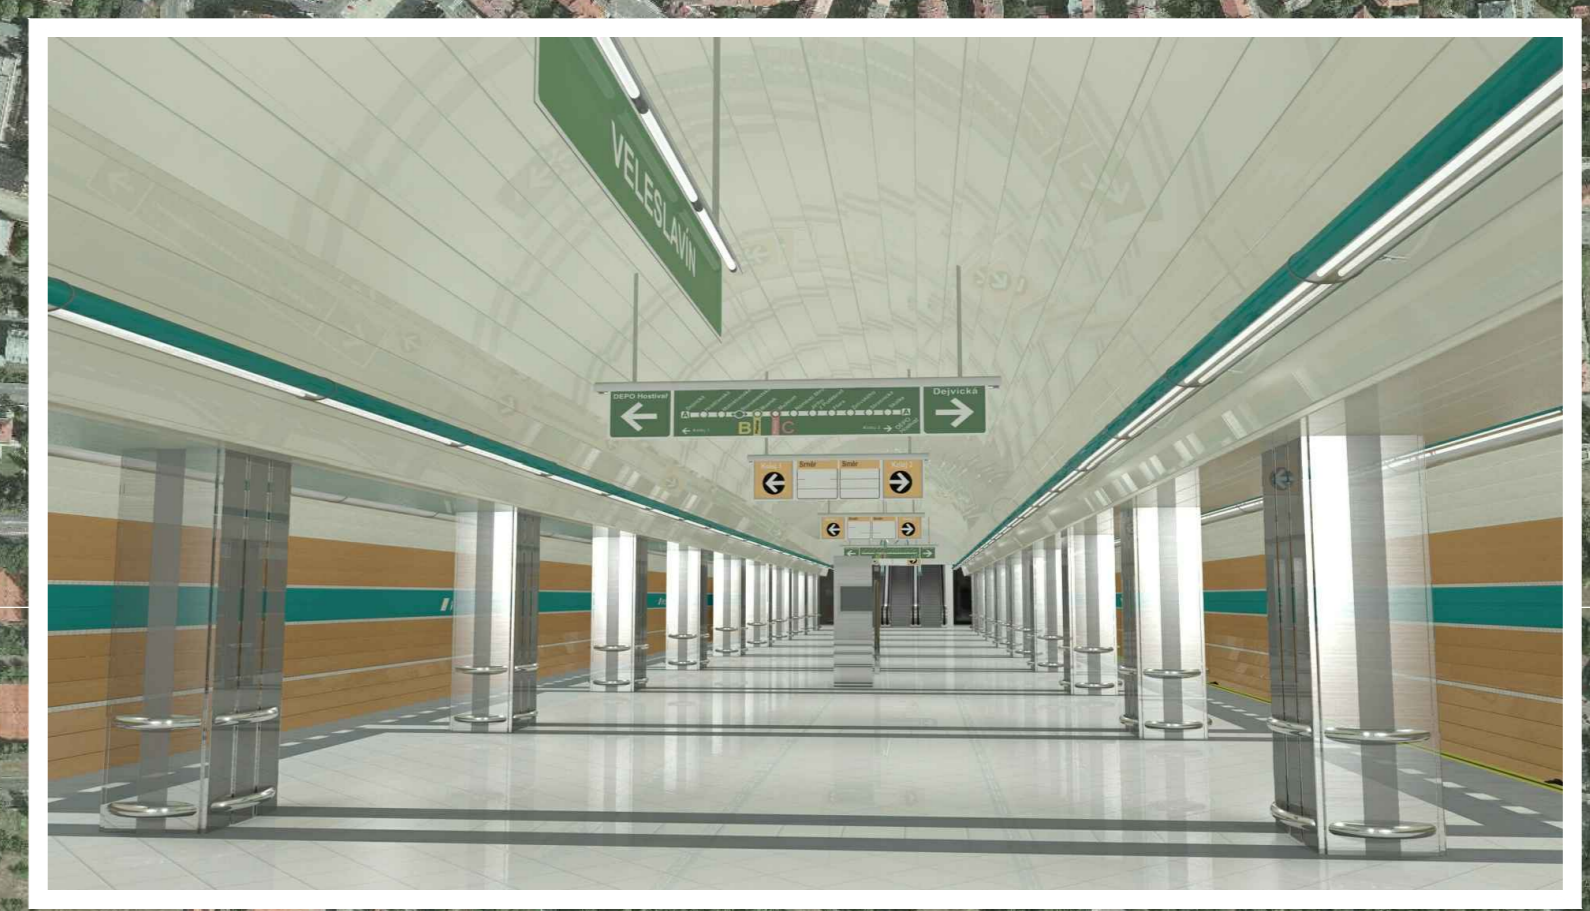



SO09 - Stanice Nemocnice Motol

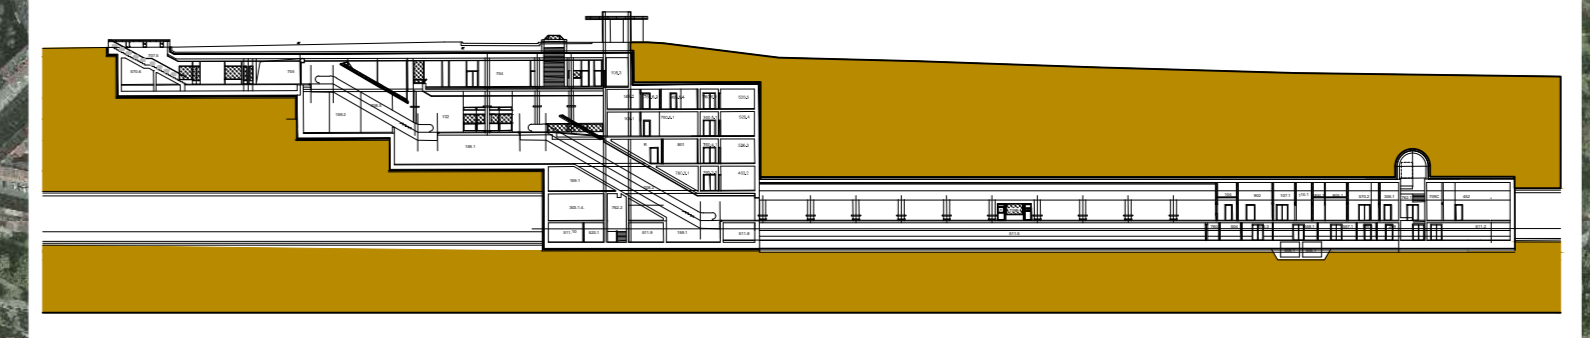



SO05 - Stanice Nádraží Veleslavin

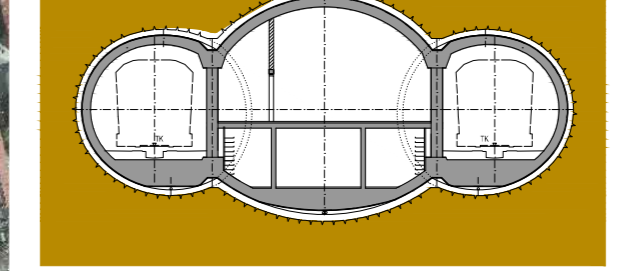

SO07 - Stanice Petřiny

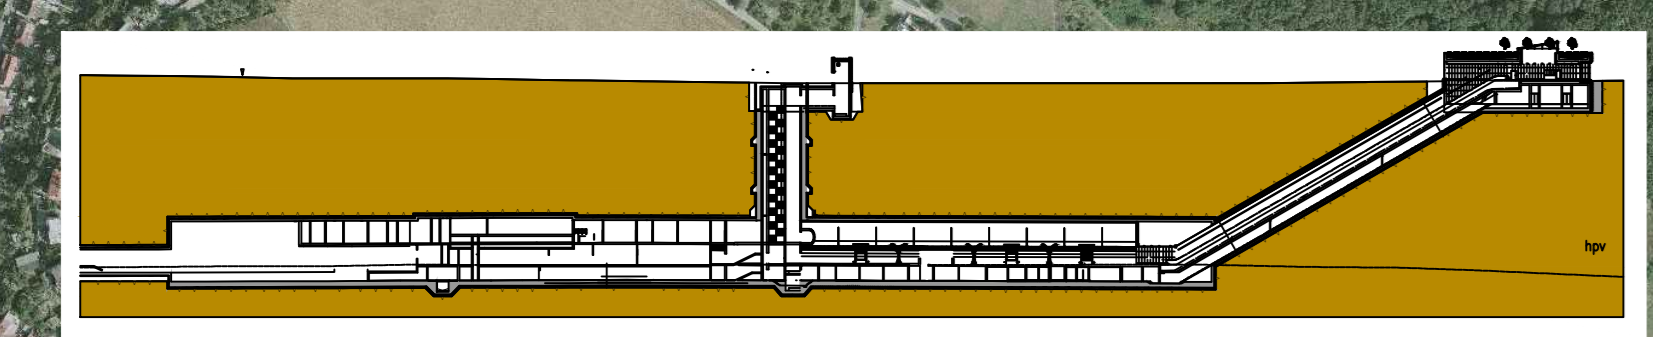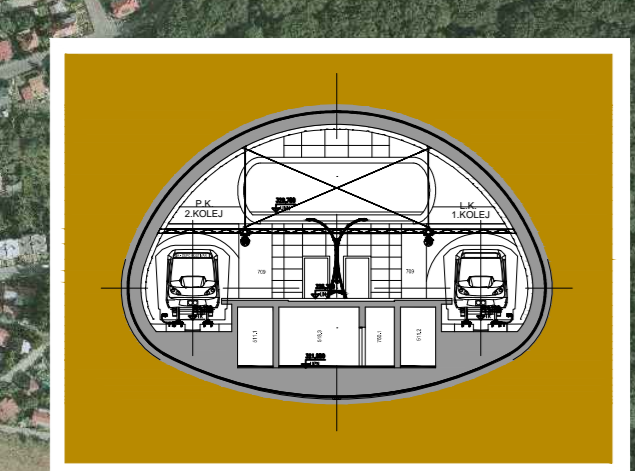

SO03 - Stanice Bořislavka

 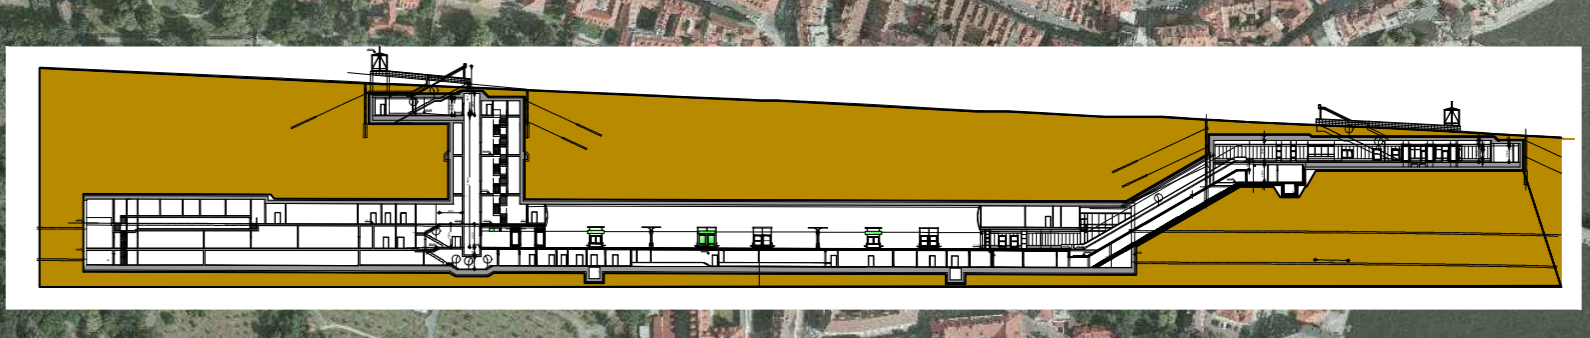

Dopravní podnik hlavního města Prahy



Dopravní podnik hl. m. Prahy a.s. Sokolovská 217/42 190 22 Praha 9	Skanska a.s. Libalova 12348 149 00 Praha 4	Inženýring Dopravních staveb a.s. Na Moráni 3389 128 00 Praha 2
METROPROJEKT Praha a.s. název, I. P. Pavlova 217/88 128 00 Praha 2 generální ředitel: Ing. David Krása tel.: +420 296 154 105 www.metroprojekt.cz info@metroprojekt.cz		
Ing. Jiří Henzl tel.: +420 296 154 312 E-mail: TP	Prodloužení trasy A metra v Praze ze stanice Dejvice Provozní úsek V.A - Dejvická (mimo-Motol) Technická pomoc	
S51 tel.: +420 296 154 202 Ing. Jiří Uehla	Technicko - informační mapa	
Roman Voráč Roman Voráč V20/2033 zA4	02/2012 1:5000	Přehledná situace metra A Dejvická - Motol 000